



DETALLE DE PISCINA EN PLANTA

Esc 1 : 100

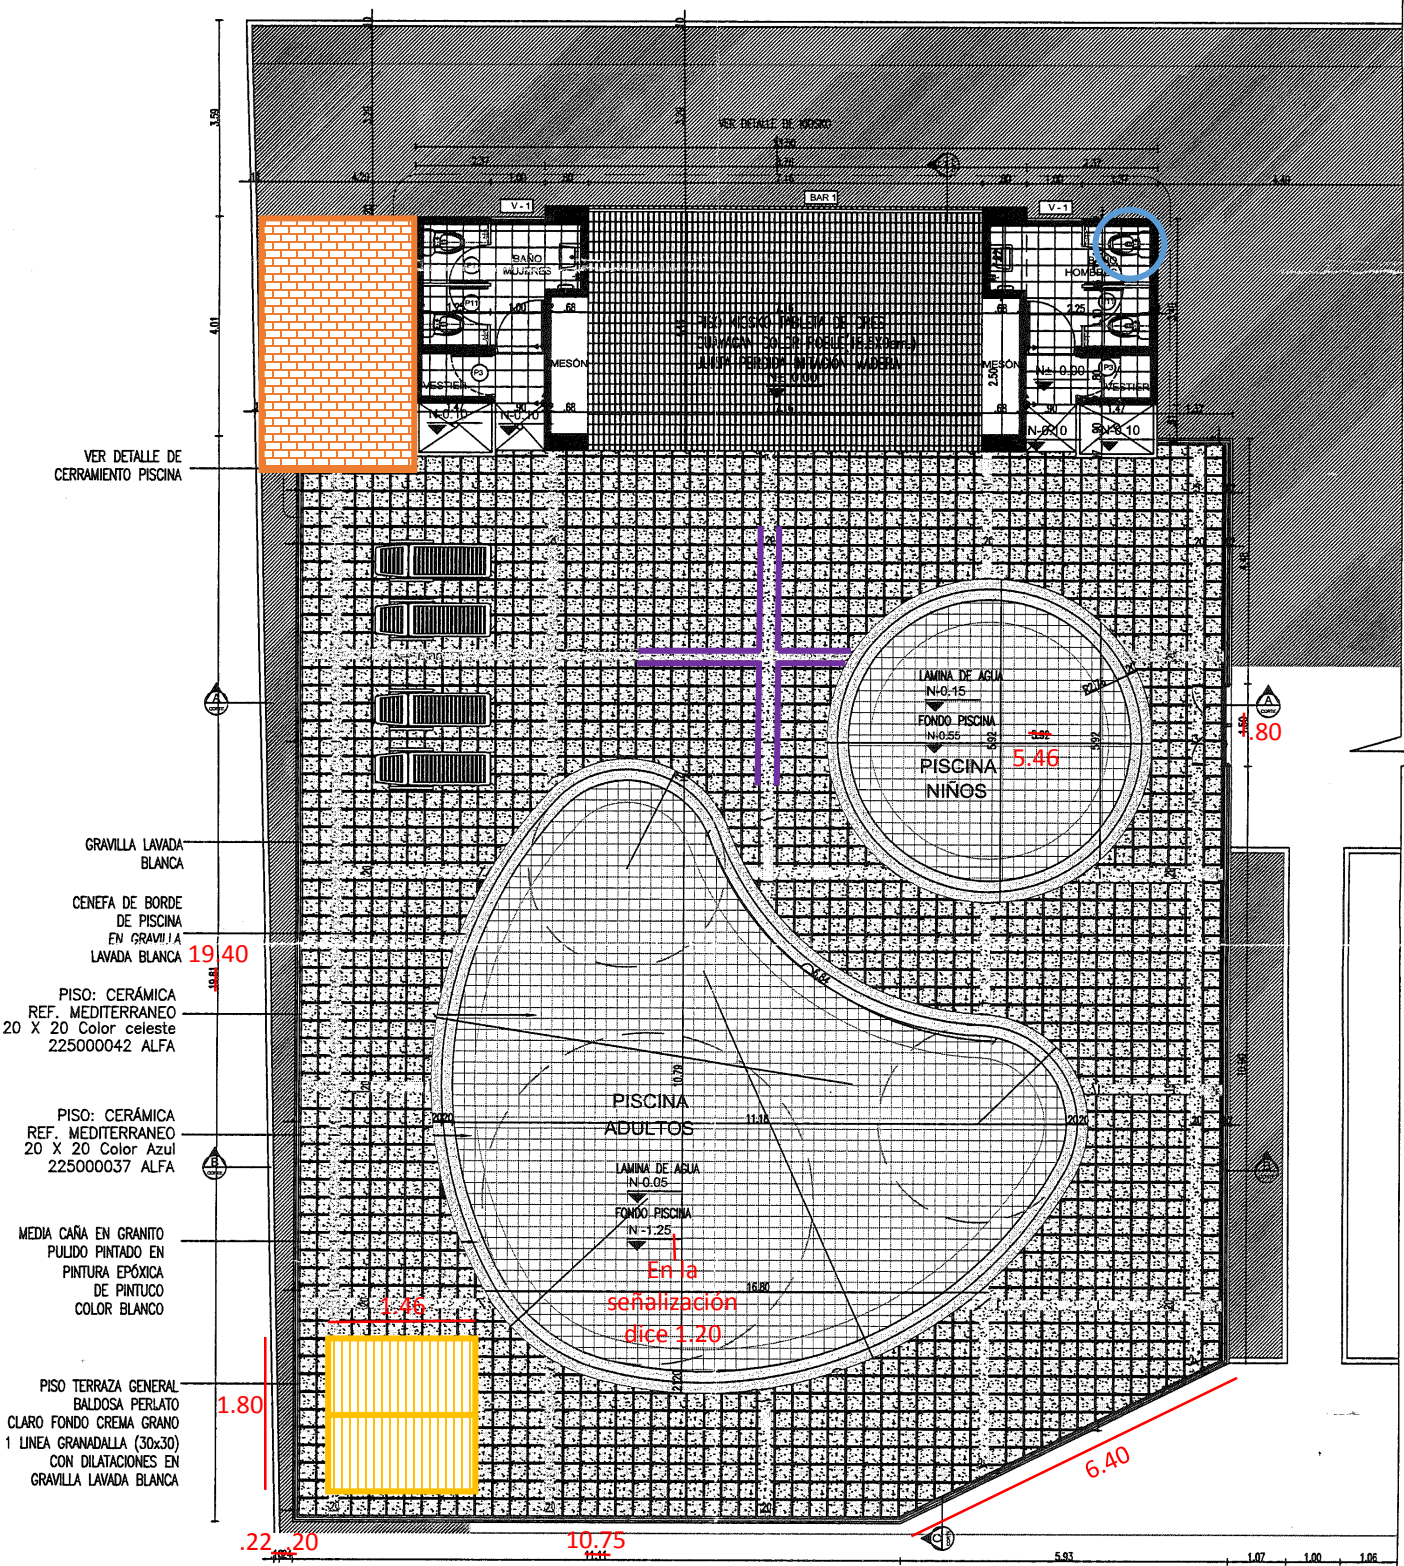


- Cuarto de Maquinas
- Puerta
- Orinal
- Humedad
- Anotación

DETALLES DE KIOSKO

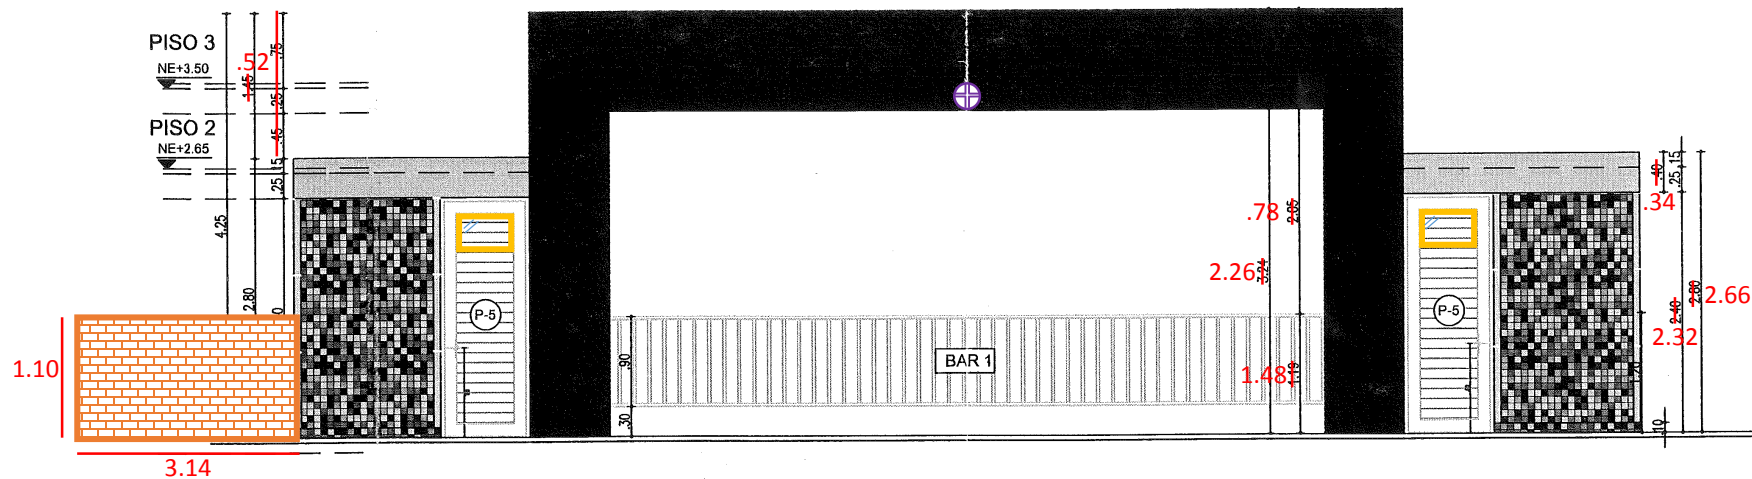

FACHADA PRINCIPAL Esc_ 1:50

DETALLES DE KIOSKO

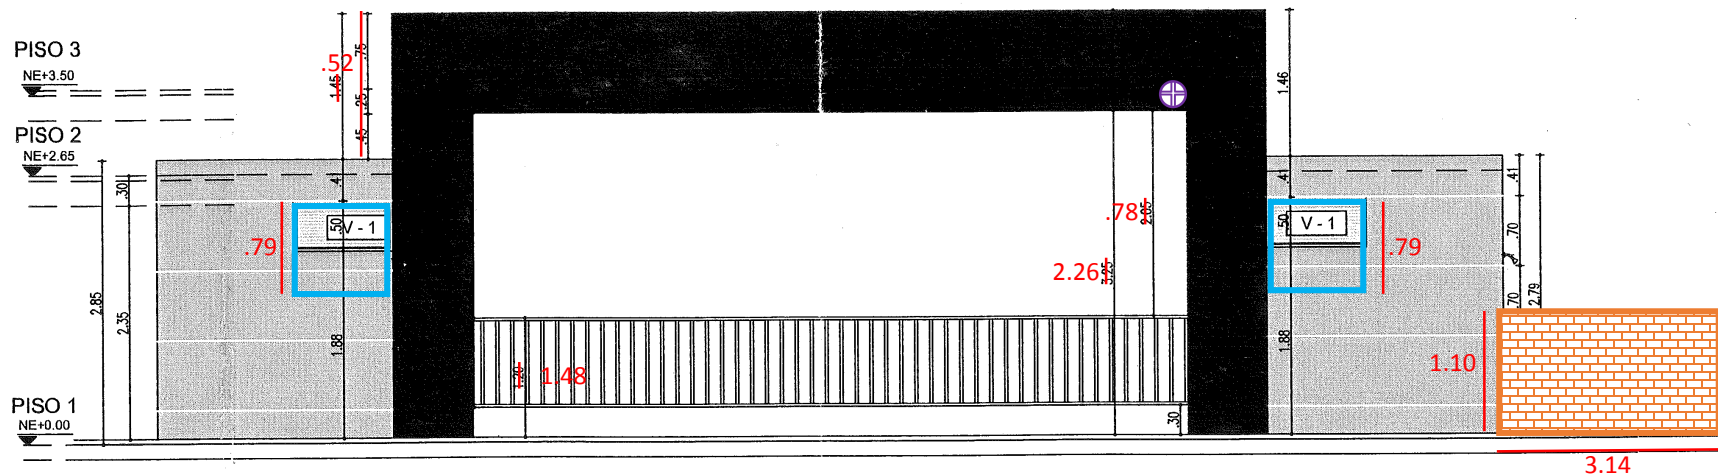

FACHADA POSTERIOR Esc_ 1:50

- Anotación
- Cuarto de Maquinas
- Humedad



- Corrección:
- Ventana
 - Puerta





PLACA IMPERMEABILIZADA CON PEND. A DESAGÜES DE 1%

1:144

1.144

2.40 (ALTURA ESTRUCTURAL - PISO 1)

2.35 (ALTURA ARQUITECTÓNICA (PISO 1))

P1, P2, P3

10, 15, 20, 30, 40,1000

- ESTE PLANO ES PROPIEDAD DE MARVAL S.A.**
1. LA EMPRESA DE RESERVA EL DERECHO DE REALIZAR LAS MODIFICACIONES NECESARIAS DEBIDO A AJUSTES ESTRUCTURALES ARQUITECTONICOS.
 2. A LO LARGO CON MEDIDAS A CADA MEDIDA, VERIFICAR MEDIDAS EN OBRA, NO TOMAR MEDIDAS SOBRE PLANOS Y SUJETO A MODIFICACIONES SEGUN BUENEFICIA DEL FABRICANTE.
 3. LAS DIMENSIONES FINALES DE LOS ESPACIOS PUEDEN VARIAR DEL ADQUIRIDO AL ACABADO UTILIZADO.